


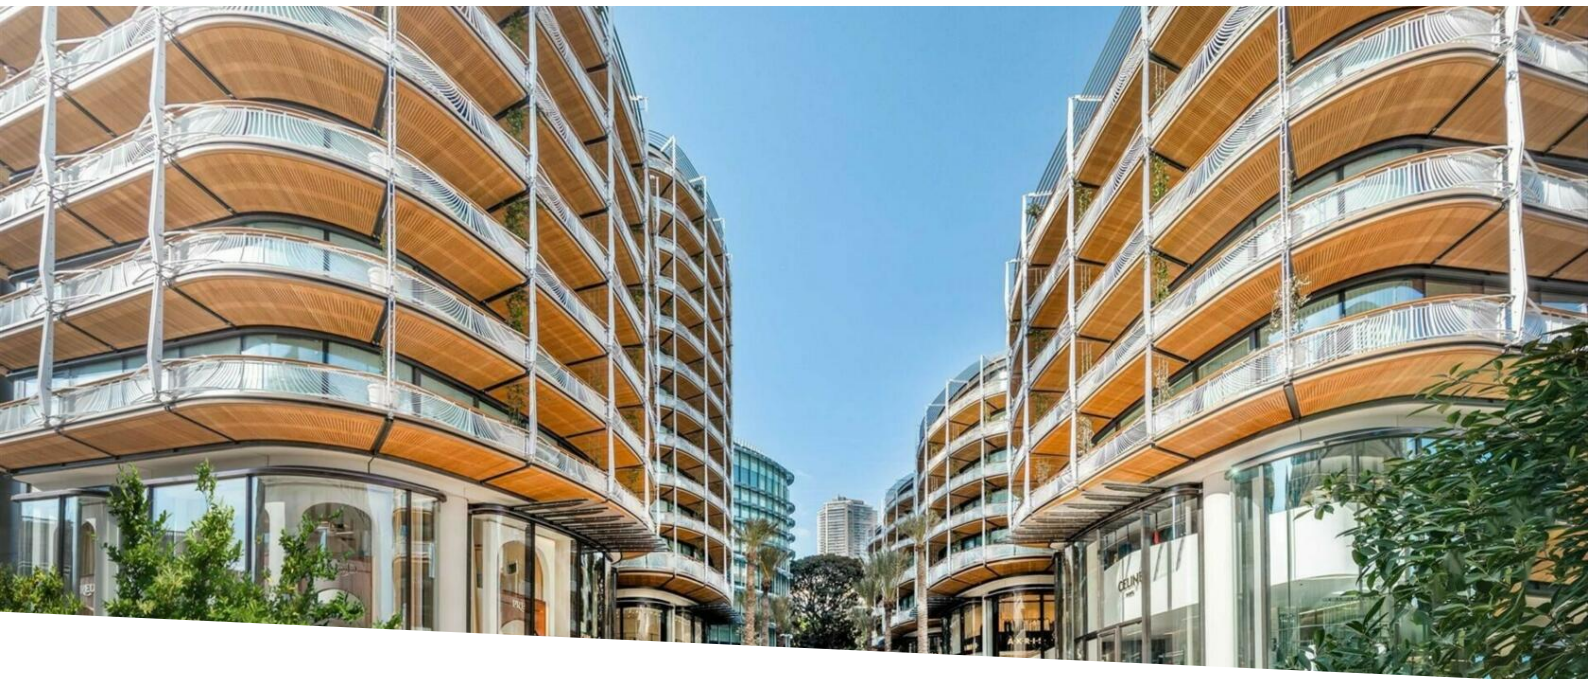

ONE-MONTE CARLO - LUXUEUX TRIPLEX

Location

190 000 € / mois

Type de produit Appartement	Nb. pièces 5 pièces
Immeuble One Monte-Carlo	Quartier Carré d'Or
Superficie habitable 420 m²	Superficie terrasse 279 m²
Superficie totale 699 m²	Chambres 4
Salles de bains 4	Parkings 4
Cave 1	Etage 5/6/7
Etat Prestations luxueuses	Date de libération 15 JUILLET 2024
Ref. MM/ONEMC/TRIPLEXD4	

ONE MONTE-CARLO - SPACIEUX TRIPLEX
RESIDENCE DE LUXE AU CŒUR DU
CARRÉ D'OR

Dans l'une des résidences les plus prisées de Monaco, en plein cœur du Carré d'Or, sur la place du Casino et à proximité immédiate de l'Hôtel de Paris 5*, superbe triplex d'environ 699 m² habitables.

Les résidents disposent d'un service de conciergerie privé 24h/24, d'un service voiturier, l'accès à la piscine, au sauna et à la salle de fitness des Thermes Marins Monte Carlo.



MonteCarlo-RealEstate.com

Page
1/2

Ref. : MM/ONEMC/TRIPLEXD4

Ce document ne fait partie d'aucune offre ou contrat. Toutes mesures, surfaces et distances sont approximatives. Le descriptif et les plans ne sont donnés qu'à titre indicatif et leur exactitude n'est pas garantie. Les photographies ne montrent que certaines parties de la propriété. L'offre est valable sauf en cas de vente, retrait de vente, changement de prix ou d'autres conditions, sans préalable.


Ce magnifique triplex se compose d'un majestueux séjour, d'une cuisine moderne, de 4 chambres, de 4 salles de bains.

4 emplacements de parking et une cave complètent ce bien.

Transports à proximité:

ARRETS DE BUS: Arrêt Monte-Carlo - Place du casino - Office du tourisme

STATIONS MONABIKE: Monte-Carlo - Casino

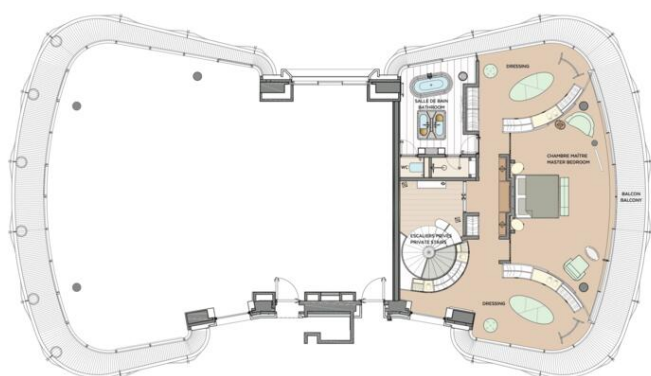


Place du Casino
Principauté de Monaco

**APPARTEMENT TRIPLEX
4 CHAMBRES - ÉTAGE INFÉRIEUR**
TRIPLEX APARTMENT
4 BEDROOMS - LOWER FLOOR

SURFACE TOTALE HABITABLE
TOTAL INTERNAL AREA
420 m²

**SURFACE TOTALE
EXTÉRIEURE**
TOTAL EXTERNAL AREA
279 m²

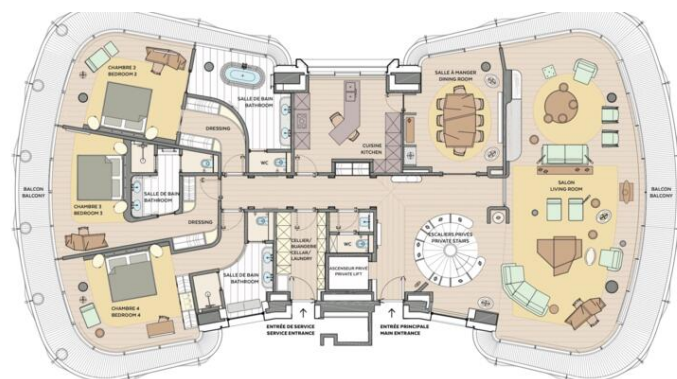

Place du Casino
Principauté de Monaco

**APPARTEMENT TRIPLEX
4 CHAMBRES - ÉTAGE SUPÉRIEUR**
TRIPLEX APARTMENT
4 BEDROOMS - UPPER FLOOR

SURFACE TOTALE HABITABLE
TOTAL INTERNAL AREA
420 m²

**SURFACE TOTALE
EXTÉRIEURE**
TOTAL EXTERNAL AREA
279 m²

