


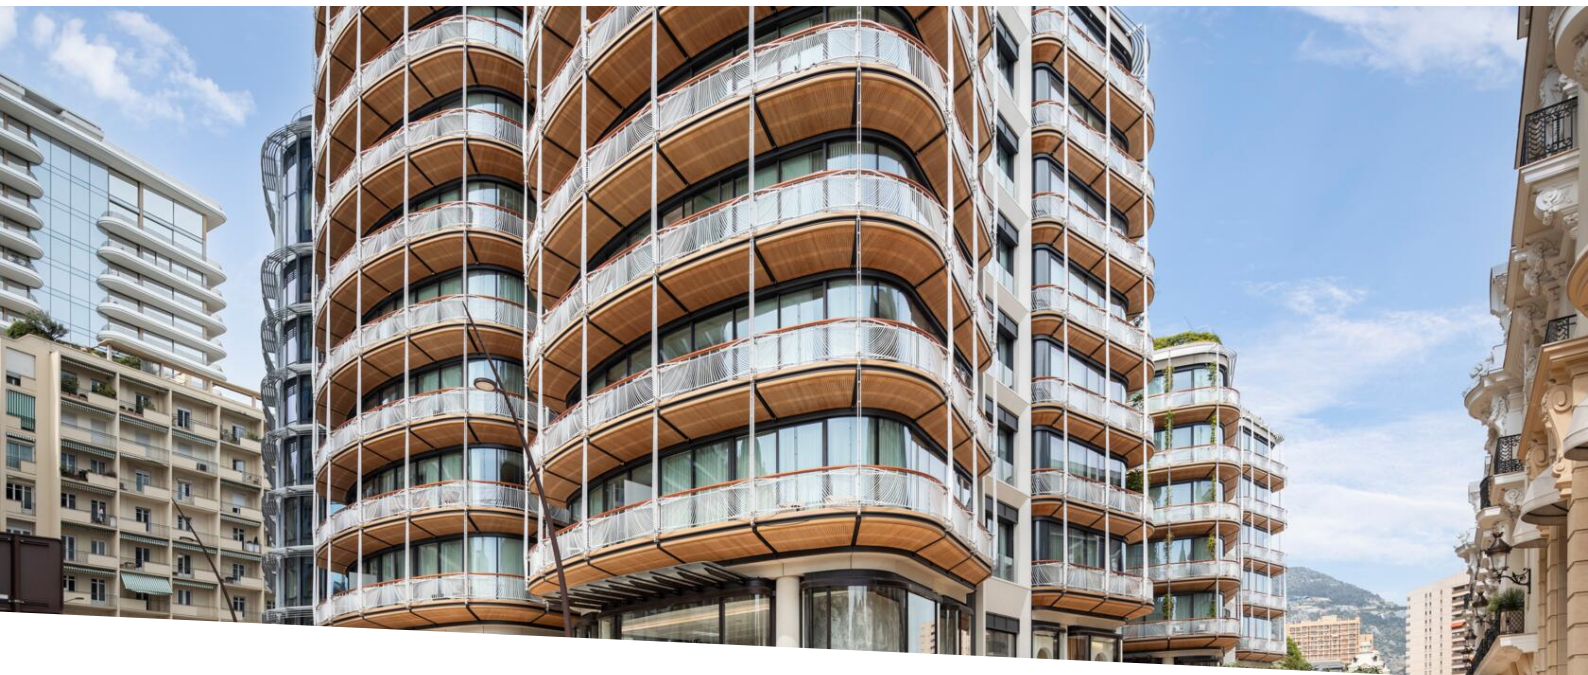

Location appartement Triplex 5 pièces Monaco Carré d'or

Location 190 000 € / mois

Type de produit Appartement	Nb. pièces 5 pièces
Immeuble One Monte-Carlo	Quartier Carré d'Or
Superficie habitable 420 m²	Superficie terrasse 279 m²
Superficie totale 699 m²	Chambres 4
Salles de bains 4	Parkings 4
Cave 1	Etage 5
Etat Prestations luxueuses	Date de libération occupé
Ref. 84287232	

Résidence de grand standing avec prestations haut de gamme, à deux pas du prestigieux Casino de Monte-Carlo.

5 pièces non meublé en Triplex situé aux 5ème, 6ème et 7ème étages de l'immeuble D du One Monte-Carlo.

Composition :

5ème étage - Chambre de Maître avec deux dressings, une salle de bains, escaliers privés, balcon.



[MonteCarlo-RealEstate.com](https://montecarlo-realestate.com)

Page
1/4

Ref. : 84287232

Ce document ne fait partie d'aucune offre ou contrat. Toutes mesures, surfaces et distances sont approximatives. Le descriptif et les plans ne sont donnés qu'à titre indicatif et leur exactitude n'est pas garantie. Les photographies ne montrent que certaines parties de la propriété. L'offre est valable sauf en cas de vente, retrait de vente, changement de prix ou d'autres conditions, sans préalable.


6ème étage - 3 chambres avec salles de bains et dressings, buanderie, cuisine séparée équipée, toilettes invités, salle à manger, salon, balcons, ascenseur privé, escaliers privés.


7ème étage - Terrasse avec piscine privée, sauna, ascenseur privé, toilettes.

Loyer mensuel : 190 000€ TTC (inclus dans le loyer : charges de l'immeuble, service Concierge et voiturier 24/7, eau, électricité, chauffage, climatisation).

2 accès à la piscine et à la salle de fitness des Thermes Marins.

Avec supplément : room-service, housekeeping, (nettoyage, blanchisserie) abonnements TV/internet/téléphonie...

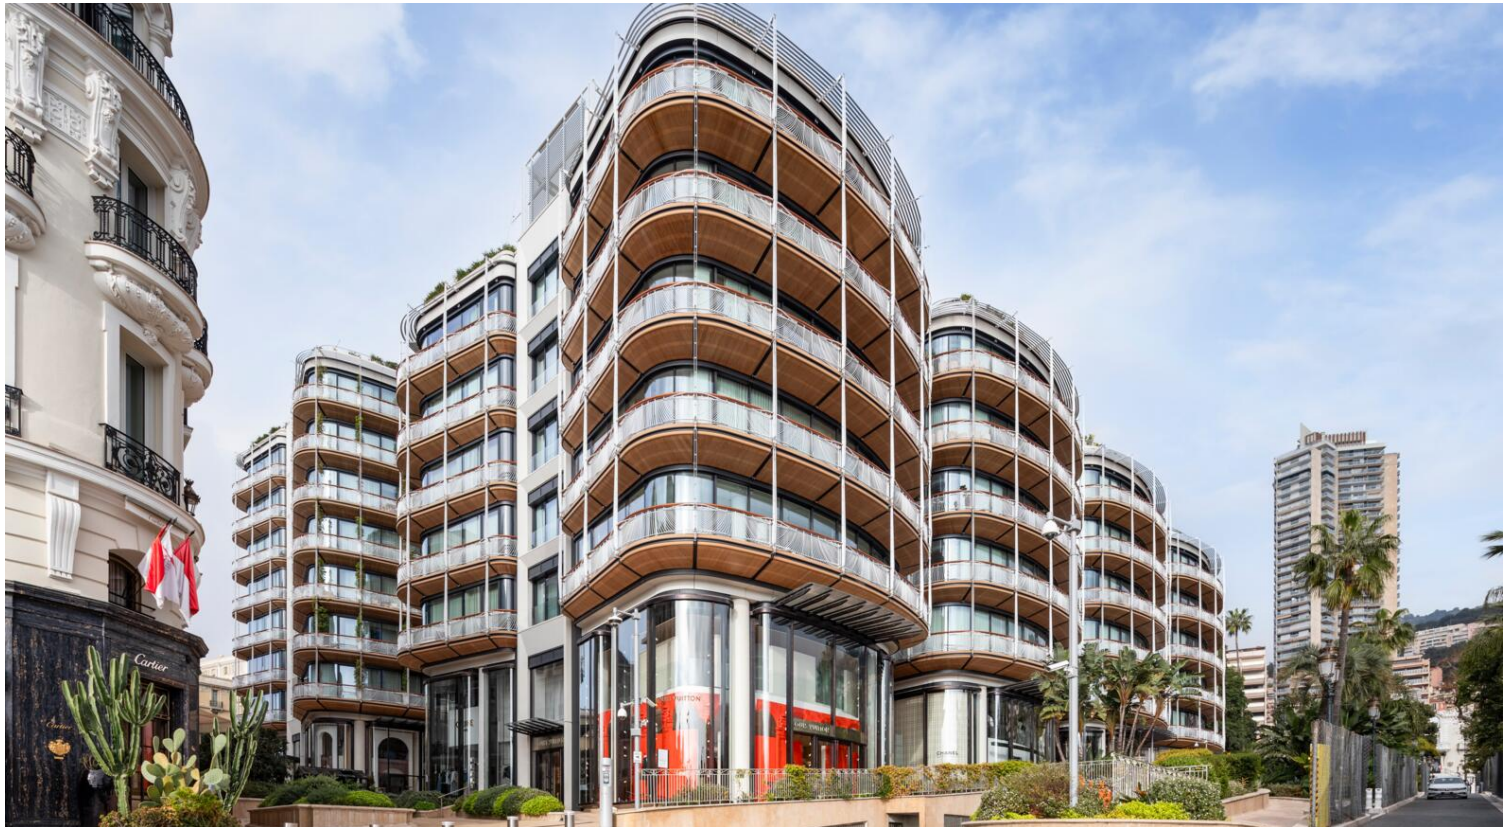

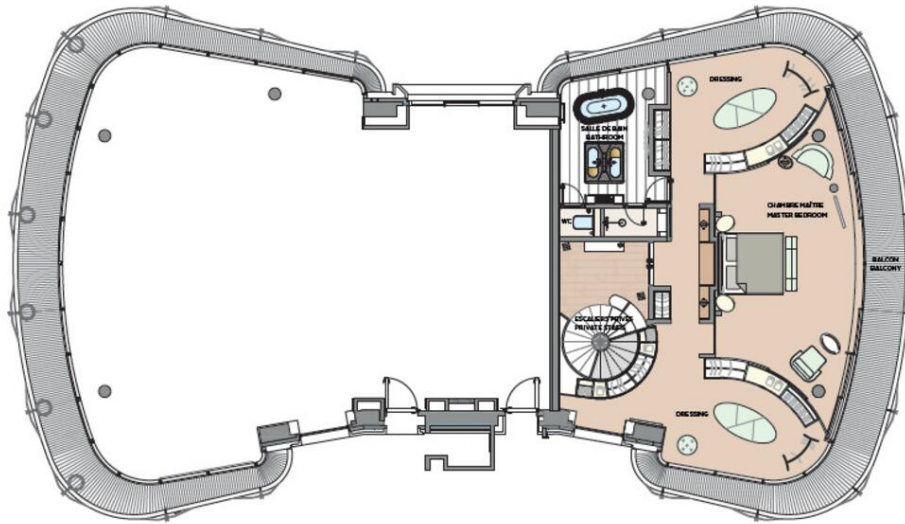

Place du Casino
Principauté de Monaco

**APPARTEMENT TRIPLEX
4 CHAMBRES - ÉTAGE INFÉRIEUR**

 TRIPLEX APARTMENT
4 BEDROOMS - LOWER FLOOR

**SURFACE TOTALE HABITABLE
TOTAL INTERNAL AREA**
 420 m²

**SURFACE TOTALE
EXTÉRIEURE
TOTAL EXTERNAL AREA**
 279 m²

